

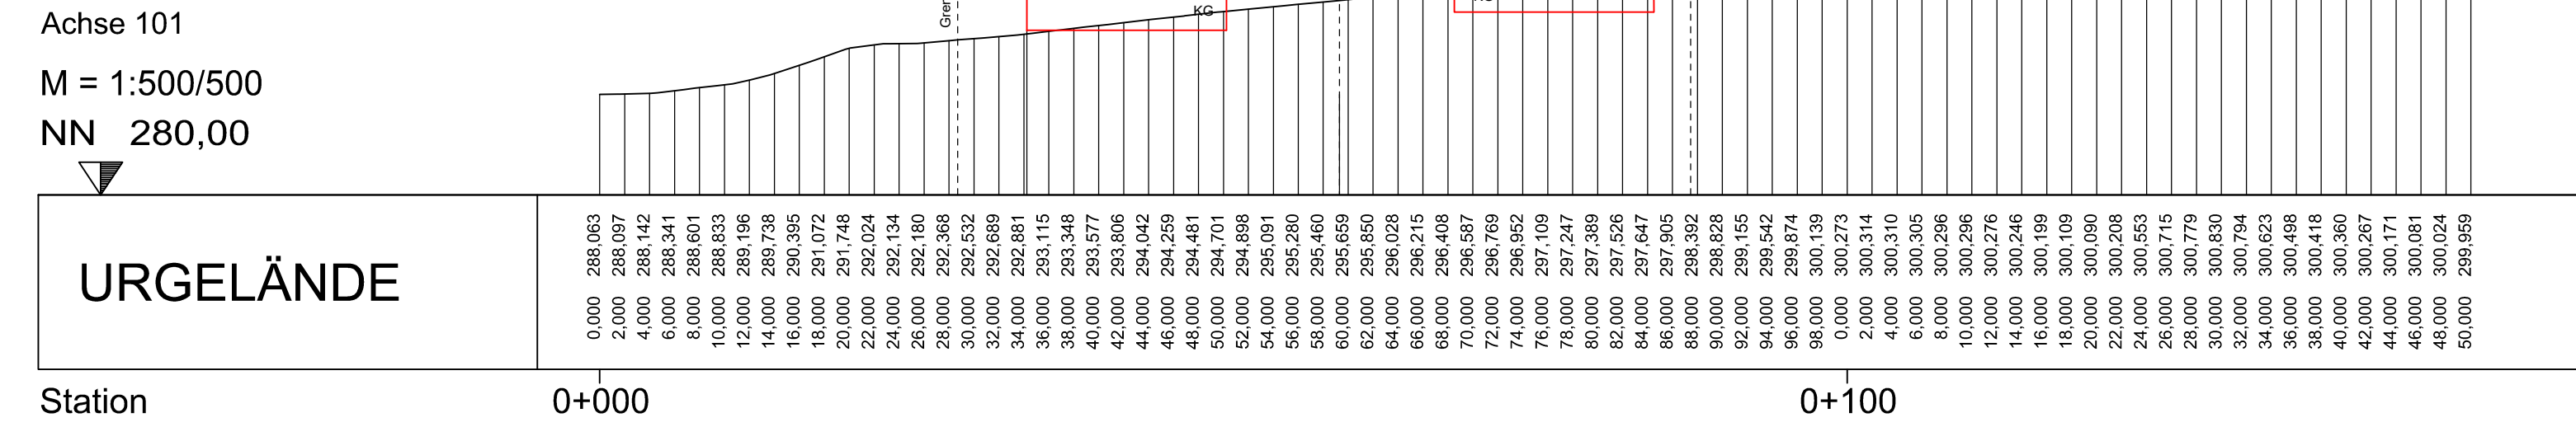



Schnitt A-A' (unverbindlicher Vorschlag)

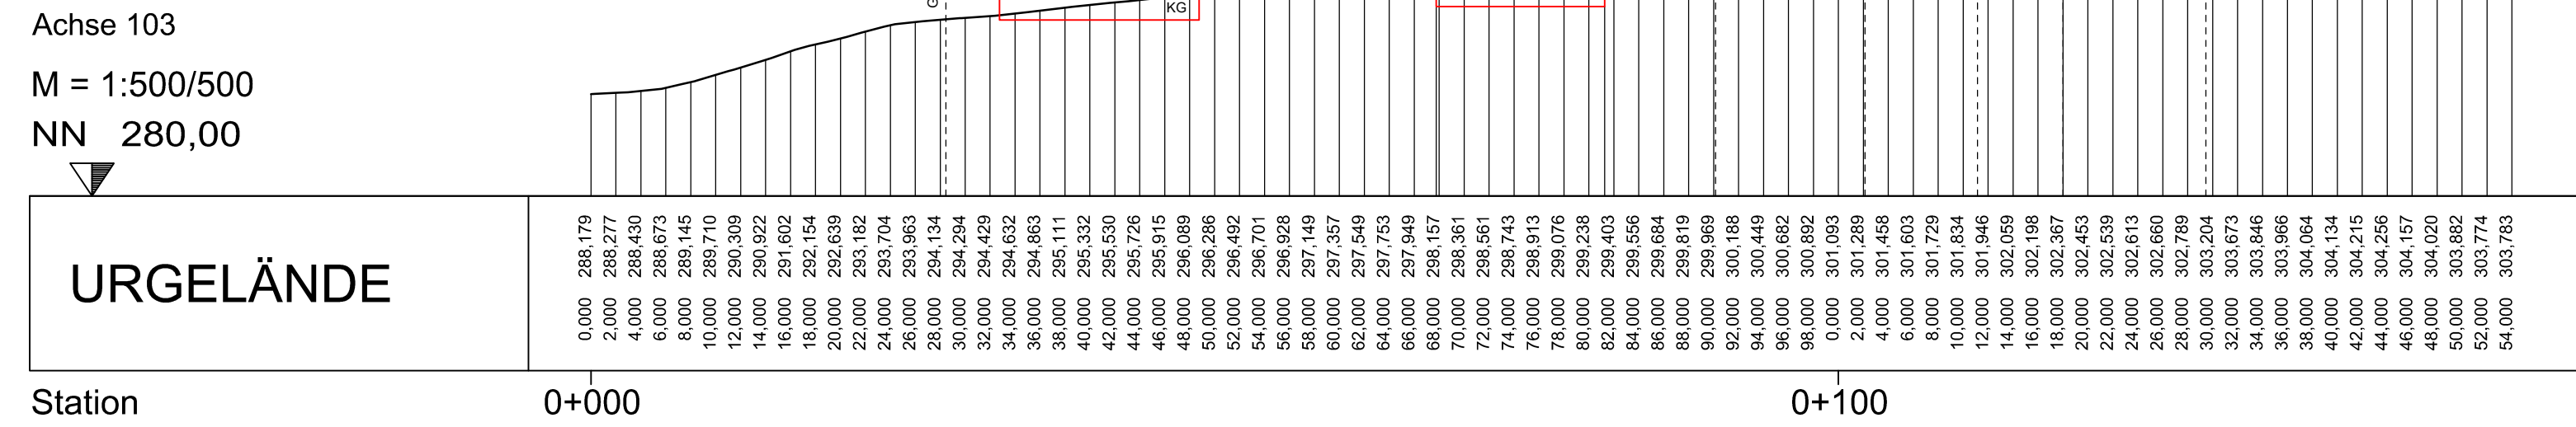



Schnitt C-C' (unverbindlicher Vorschlag)

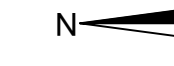

Schnitt B-B' (unverbindlicher Vorschlag)

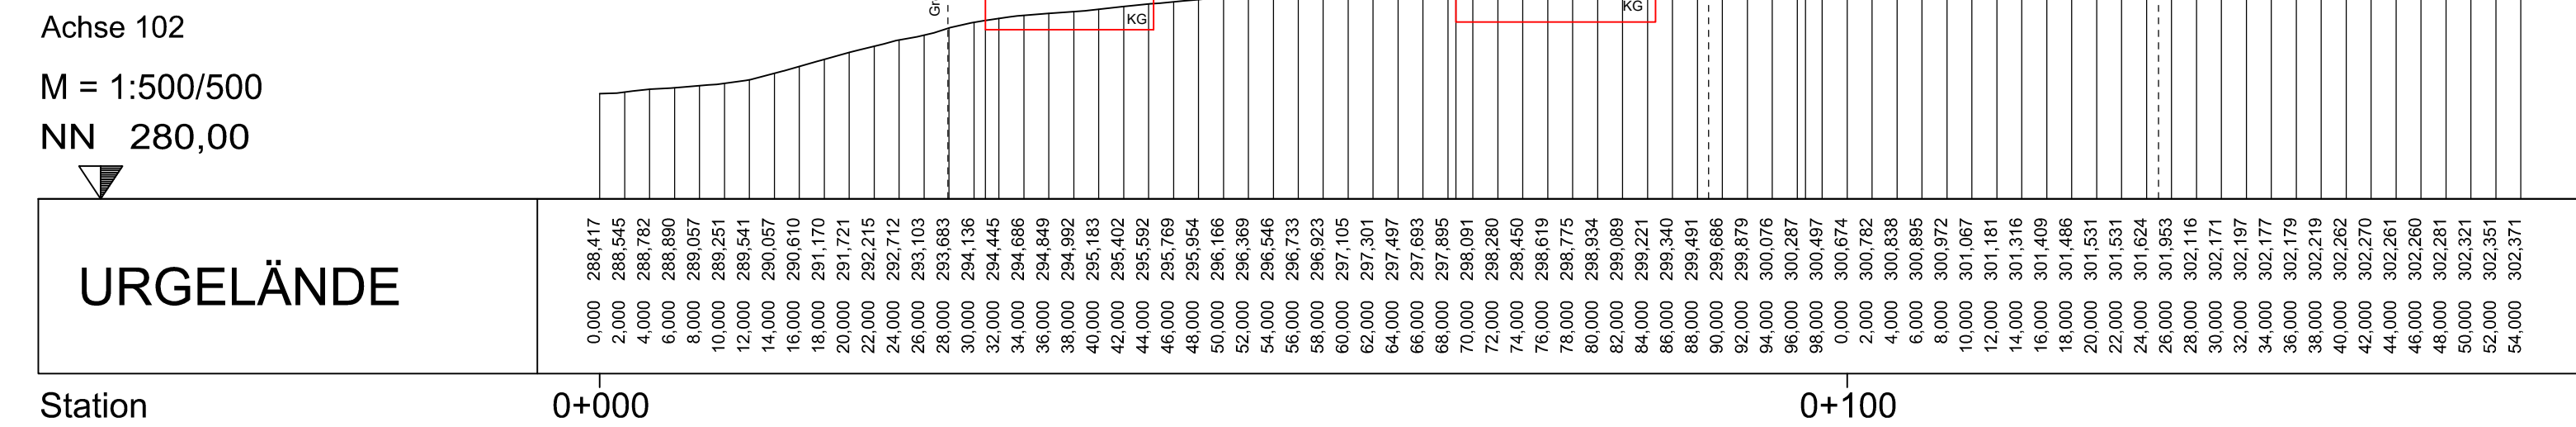

Schnitt D-D' (unverbindlicher Vorschlag)

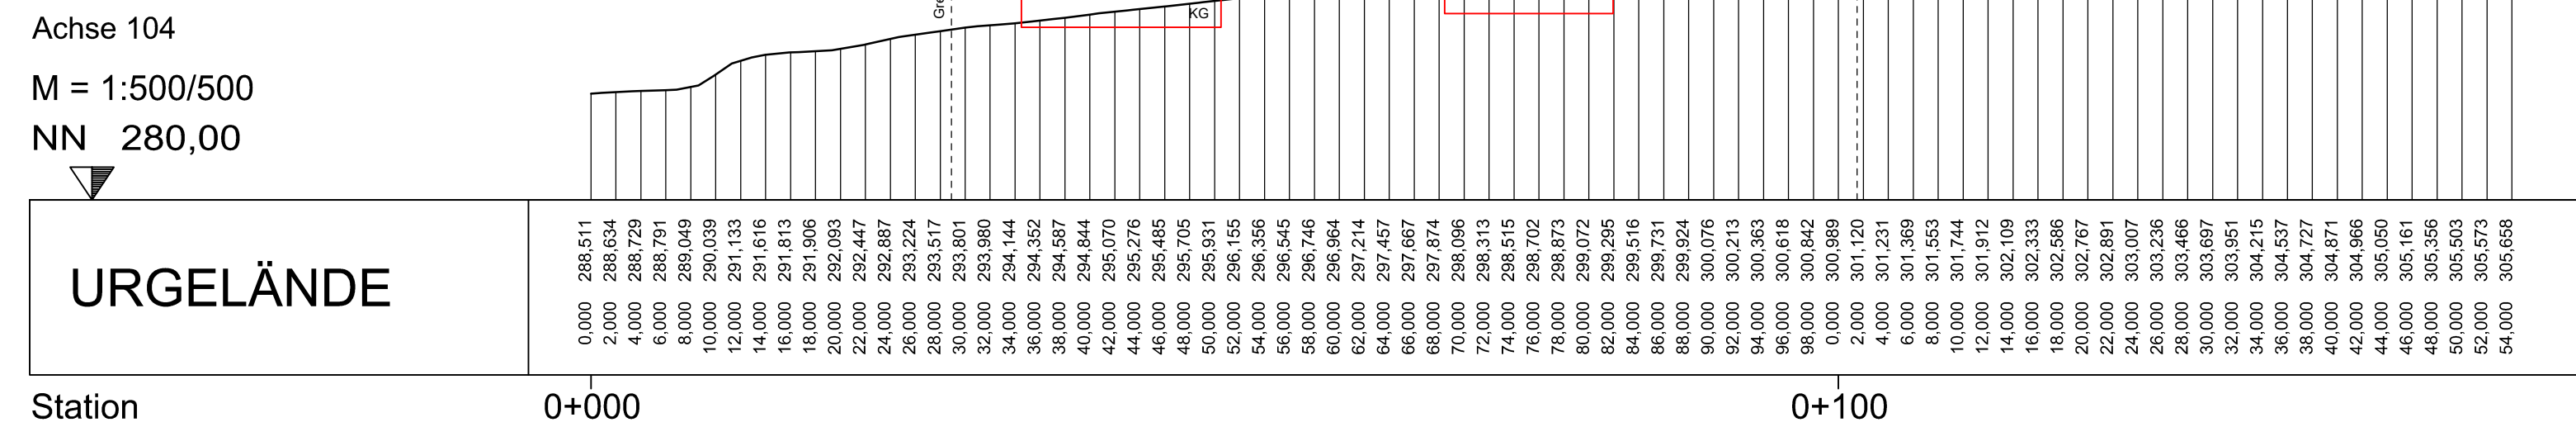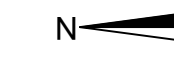

Legende

- Geplantes Gelände (unverbindlicher Vorschlag)
- Geplante Gradiente (Planstraße A und Planstraße B)

Gemeinde Kirchheurnbach

3. Änderung Bebauungs- und Grünordnungsplan
"Lindenanger"

Schnitte A-A', B-B', C-C' und D-D' (unverbindlicher Vorschlag)



Vorentwurf: 07.12.2020
Entwurf: 07.11.2022
Satzung:

Anlage 5