


Übersicht Maßnahme 13

Maßstab 1:10.000

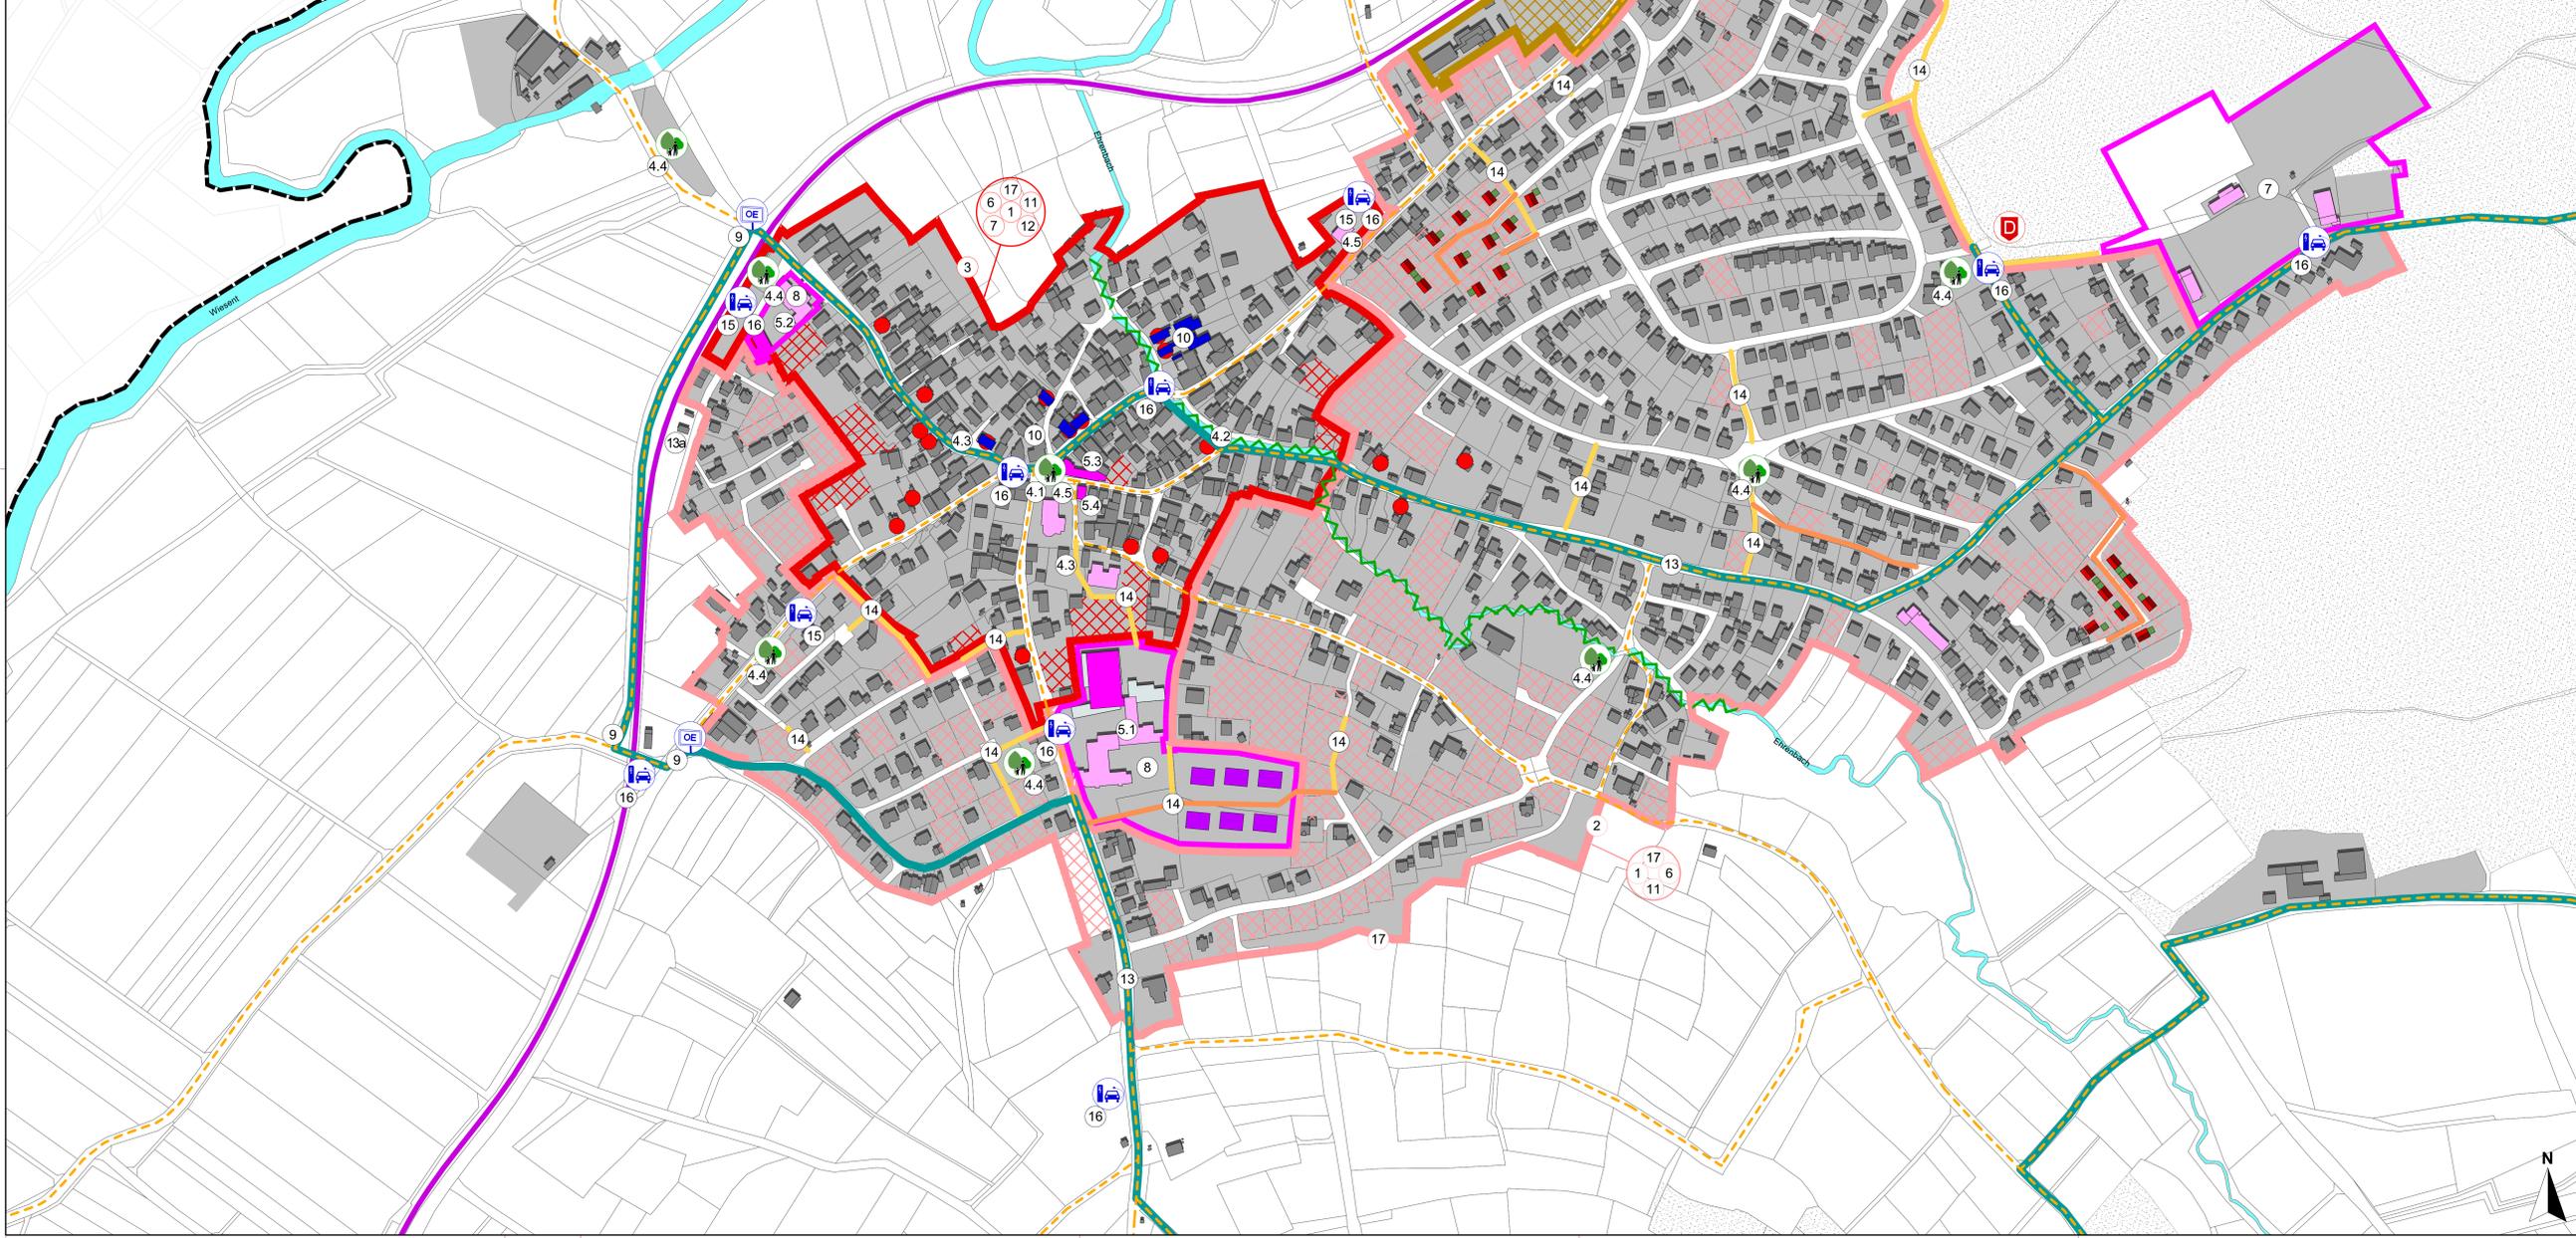

- Wohnen in Kirchrehnbach**
- Entwicklungsbereich - Ortskern
 - Wohnsiedlung
 - Leerstand
 - Erschließung rechtskräftiger Bebauungspläne
 - Nachverdichtung Wohnen - Mehrgenerationen
- Maßnahmen:**
- 1 Durchgehende Erfassung und aktive Vermarktung von Leerständen, Baulücken und Bauplätzen durch ein Flächen- und Leerstandsmanagement
 - 2 Innenentwicklung Siedlung / Überprüfung von Bebauungsplänen hinsichtlich der Schaffung von neuen Wohnformen und flächensparende Nachverdichtung
 - 3 Innenentwicklung Ortskern Vertiefende Untersuchungen

- Soziales und Daseinsvorsorge / Aufenthalt und Kommunikation / Sport und Freizeit / Kultur**
- Entwicklungsbereich - Soziales und Daseinsvorsorge
 - Bestehende Einrichtungen
 - Sicherung und Weiterentwicklung von Einrichtungen
 - Neuordnung Schule
 - Schaffung von Aufenthalts- und Kommunikationsräumen
 - Ufergestaltung Ehrenbach
- Maßnahmen:**
- 4 Schaffung neuer innerörtlicher Aufenthalts- und Kommunikationsorte (Freiräume)
 - 4.1 Kirchvorpiaz
 - 4.2 Ufergestaltung Ehrenbach
 - 4.3 Brunnen im Ortskern
 - 4.4 Grün- und Freiflächen
 - 4.5 Barrierefreier Umbau von öffentl. Flächen und Gebäuden
 - 5 Schaffung neuer innerörtlicher Aufenthalts- und Kommunikationsorte (Gebäude)
 - 5.1 Neuordnungskonzept für die Gebäude und Freiflächen im Schulareal zur Sicherung des Schulstandortes und zur Nutzung als Gemeinbedarf
 - 5.2 Schaffung weiterer Gemeinbedarfsflächen im Nahbereich des Kindergartens
 - 5.3 Schaffung weiterer generationenübergreifender Kommunikationsorte / Umgestaltung des Dorfladens
 - 5.4 Schaffung weiterer generationenübergreifender Kommunikationsorte / Umgestaltung Gemeinde Bücherei
 - 6 Ausbau einer zeitgenössischen medizinischen Versorgung
 - 7 Sicherung der Vereinskultur sowie der Erhalt der Sport- und Freizeiteinrichtungen
 - 8 Jugendtreff

- Gewerbe und Handwerk in Kirchrehnbach / Nahversorgung, Tourismus und Gastronomie**
- Entwicklungsbereich - Gewerbe
 - Schaffung von Co-Working Spaces
 - Neugestaltung der Ortseingänge
 - Wanderweg Erlebniswelt Walberla
 - Bedeutsames Bodendenkmal
 - Wander und Radwegenetz
- Maßnahmen:**
- 9 Gestaltung der Ortseingangsbereiche
 - 10 Erschließung innerörtlicher „Co-Working Spaces“
 - 11 Ausbau der digitalen Infrastruktur in der Gemeinde Kirchrehnbach
 - 12 Stärkere Vernetzung lokaler und regionaler Partnerschaften
 - 13 Digitale Erlebniswelt Walberla / zukunftsorientierte touristische Gestaltung Kirchrehnbachs und des Walberlas
 - 13a Wohnmobilstellplätze

- Mobilität / Verkehr / Fuß- und Radwege / ÖPNV**
- Eisenbahnschiene
 - Förderung der Elektromobilität
 - Verkehrliche Neuerschließung von Wohnquartieren
 - Sicherung und Verbesserung fußläufiger Verbindungen
- Maßnahmen:**
- 14 Sicherung von Fuß- und Radwegeverbindungen
 - 15 Kommunales E-Car Sharing
 - 16 Ausbau der Infrastruktur für E-Mobilität

- Klima / Energie / Umwelt**
- Schaffung eines Nahwärmenetzes
- Maßnahmen:**
- 17 Überprüfung zur Realisierung eines Nahwärmenetzes

ENTWURF - 07.06.2022

Nr. Änderungen		geständ. Autor		gepr. Autor	
Projekt:					
Gemeinde Kirchrehnbach					
Integriertes städtebauliches Entwicklungskonzept					
Landkreis Forchheim					
Rahmenplan					
Planmatt:		Plan-Nr.:	Maßstab:	m, cm	
Rahmenplan		SB 012	1:2.500		
Vorhabensziele:		Anlage:	gez. mas	01.2021	
		Proj.Nr.:	207034	gepr.	
		Entwurfverfasser:			
Datum		Unterschrift		Datum	
Gemeinde Kirchrehnbach		BAURCONSULT			
Hauptstraße 53		ARCHITEKTEN · INGENIEURE			
91356 Kirchrehnbach		Adam-Opel-Str. 7 · 91437 Hallert. · T +49 9321 696 0			